


이면도  
SCALE=1/50

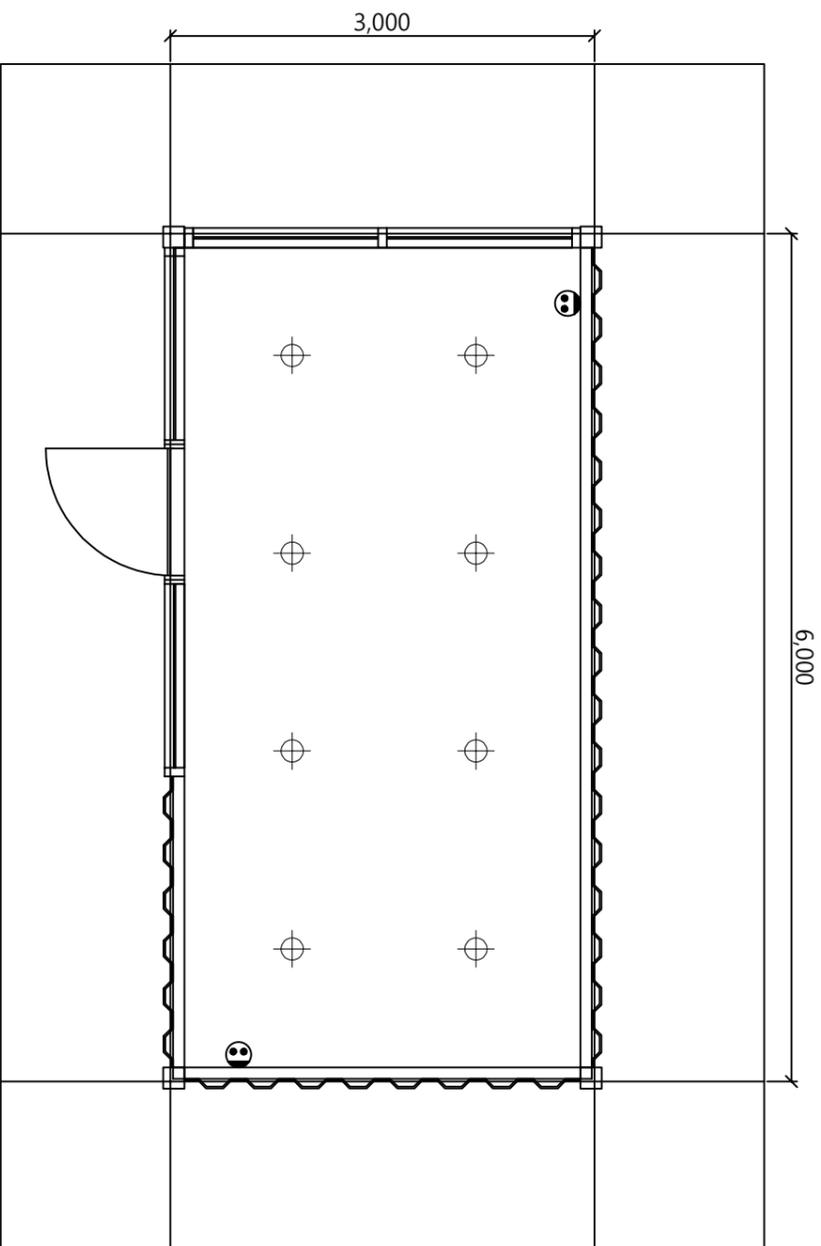

평면도  
SCALE=1/50

프로젝트명  
PROJECT TITLE  
위례더제이마트  
컨테이너

주요 노트

REVISIONS NO	DATE	REVISION
1		
2		
3		
4		
5		

입력  
DRAWN BY  
검토  
CHECKED BY  
승인  
APPROVED BY  
일시  
DATE  
2023. 04  
주최  
SCALE  
도면번호  
DRAWING NO.  
도면명  
NAME OF DRAWING

BY KAEUL