



chema design

O . A FURNITURE
PARTITION INTERIOR
INTERIOR DESIGN

본 사: TEL: (032)327-2313

FAX: (032)327-2315

설 계 DRAWING BY

검 토 CHECKED BY

심 사 SUBMITTED BY

승 인 APPROVED BY

특기사항 NOTE

H : 2,600

설 계 명 PROJECT TITLE



신한카드

도면명 DRAWING TITLE

컨테이너사무실


일 자 DATE 2024.12.18

축 척 SCALE 1/100


화일명 FILE NAME

도면번호 DRAWING NO.


일련번호 SHEET NO.

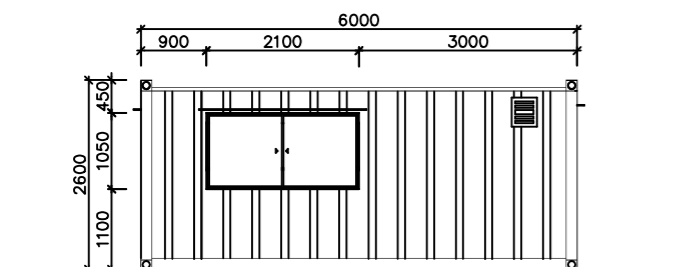


정면도(3X6)

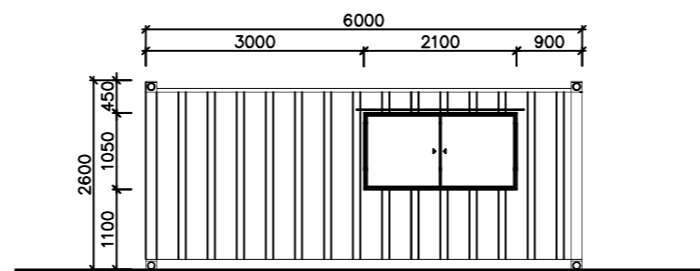


배면도(3X6)

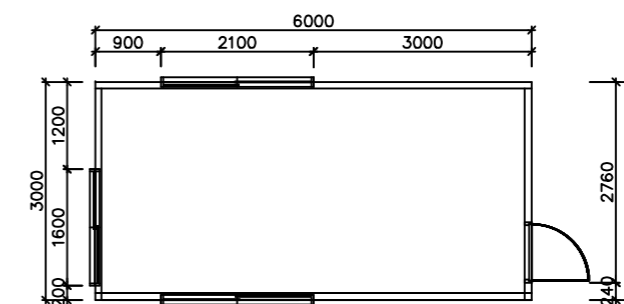

평면도(3X6)

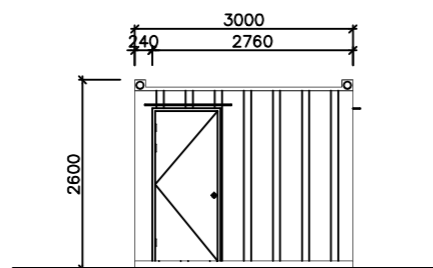

우측면도(3X6)

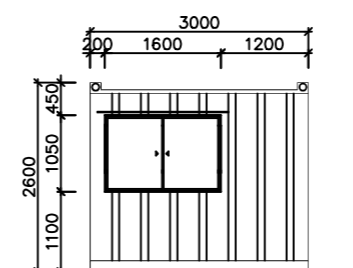

좌측면도(3X6)

양주창고 사무실 컨테이너
SCALE 1/100